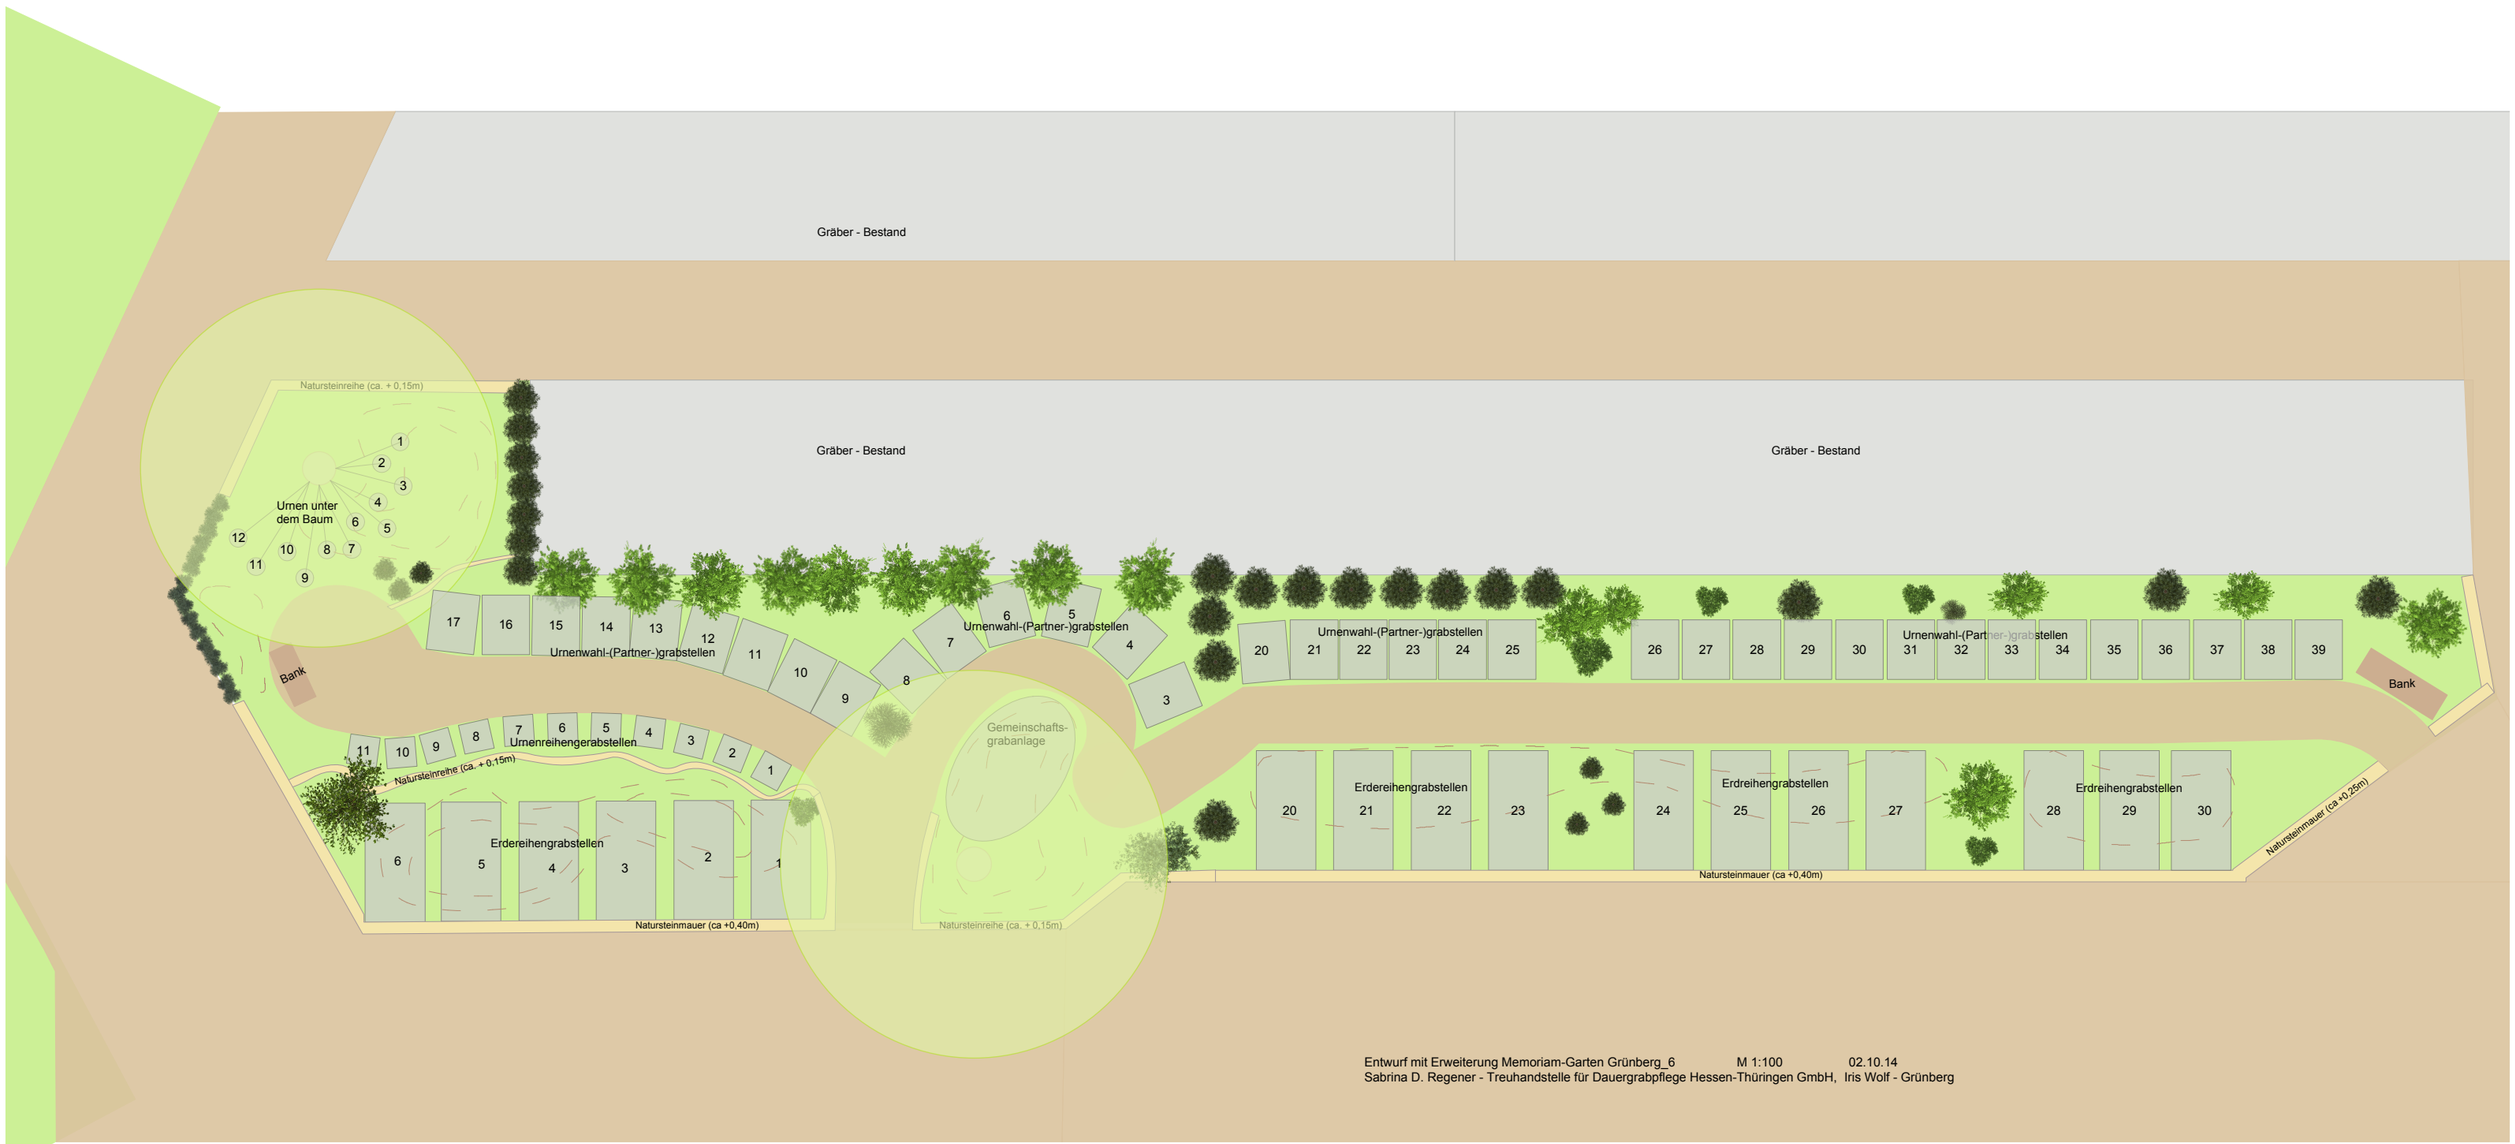

Entwurf mit Erweiterung Memoriam-Garten Grünberg_6 M 1:100 02.10.14
Sabrina D. Regener - Treuhandstelle für Dauergrabpflege Hessen-Thüringen GmbH, Iris Wolf - Grünberg